


PORTAL 3 - PLANTA PRIMERA - VIVIENDA A




RESIDENCIAL
PUERTA GRANDE

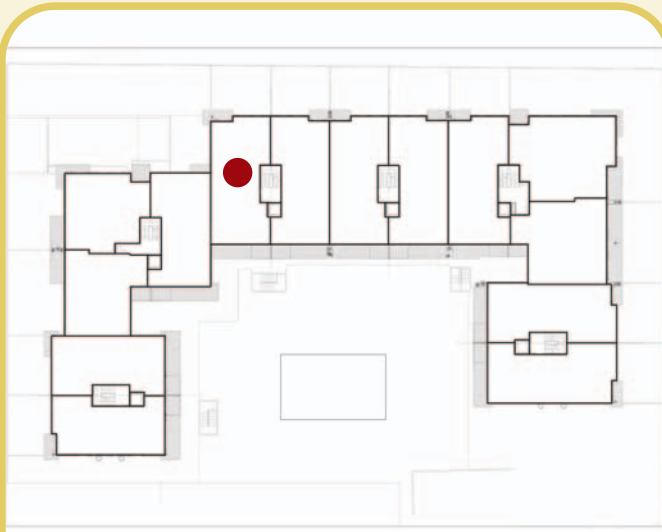

SUPERFICIES ÚTILES DE LA VIVIENDA

Cocina:	11,04 m ²
Salón - Comedor:	26,96 m ²
Dormitorio Ppal.:	12,21 m ²
Dormitorio 2:	9,25 m ²
Dormitorio 3:	7,75 m ²
Distribuidor:	3,18 m ²
Baño 1:	4,27 m ²
Vestidor 1:	4,59 m ²
Vestidor 2:	4,45 m ²
Ropero:	1,74 m ²
Baño 2:	4,44 m ²
Vestíbulo:	7,02 m ²

Superficie útil total:	96,90 m ²
Superficie construida total:	115,04 m ²
Superficie construida Terraza:	16,57 m ²
Superficie construida Tendedero:	4,25 m ²

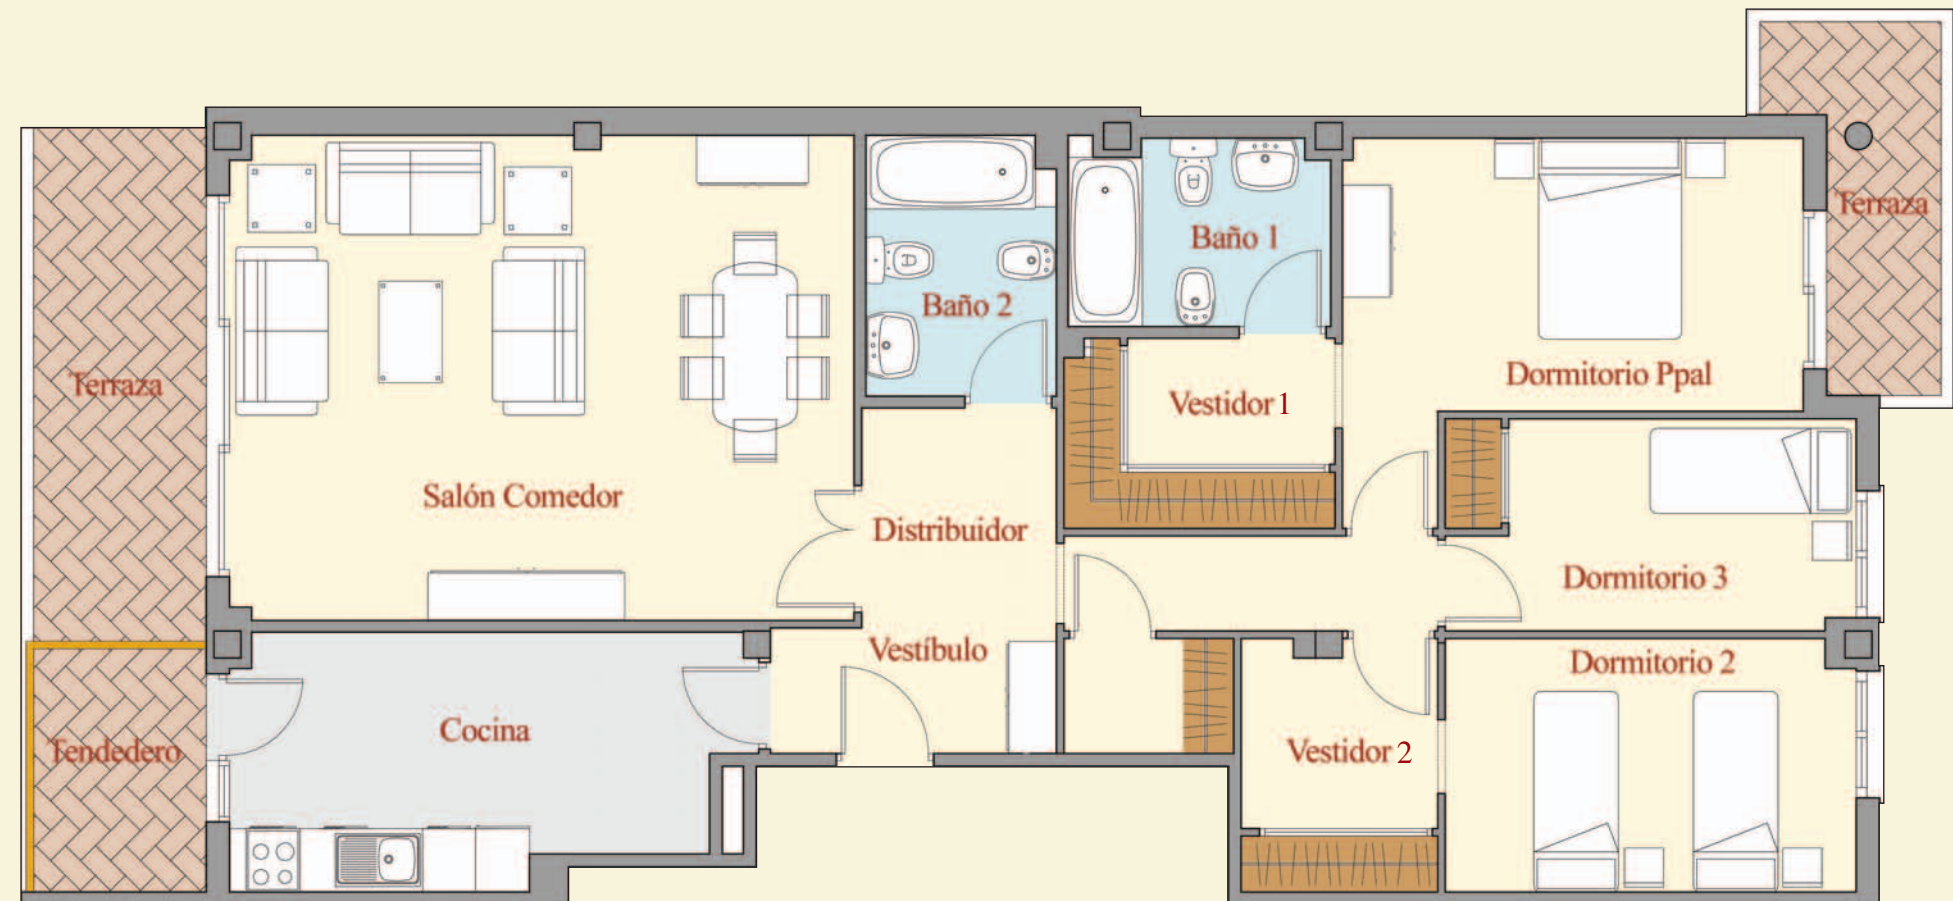

Escala Gráfica 0 1 2 3 4 5